






Pla de senyalització viària de les urbanitzacions de Mas Coll, Alella Parc i Can Comulada, al municipi d'Alella

Can Comulada



Proposta

Existent

-  Senyalització horitzontal
-  Senyalització vertical
-  Suport senyalització vertical
-  Contenidors
-  Guals

Proposta

-  Marques vials a esborrar
-  Banda reductora a retirar
-  Senyalització horitzontal
-  Porta d'accés
-  Senyalització vertical
-  Suport senyalització vertical
-  Reductor de velocitat
-  Projectes pendents de creació i ampliació i de voreres
-  Actuacions de millora del drenatge

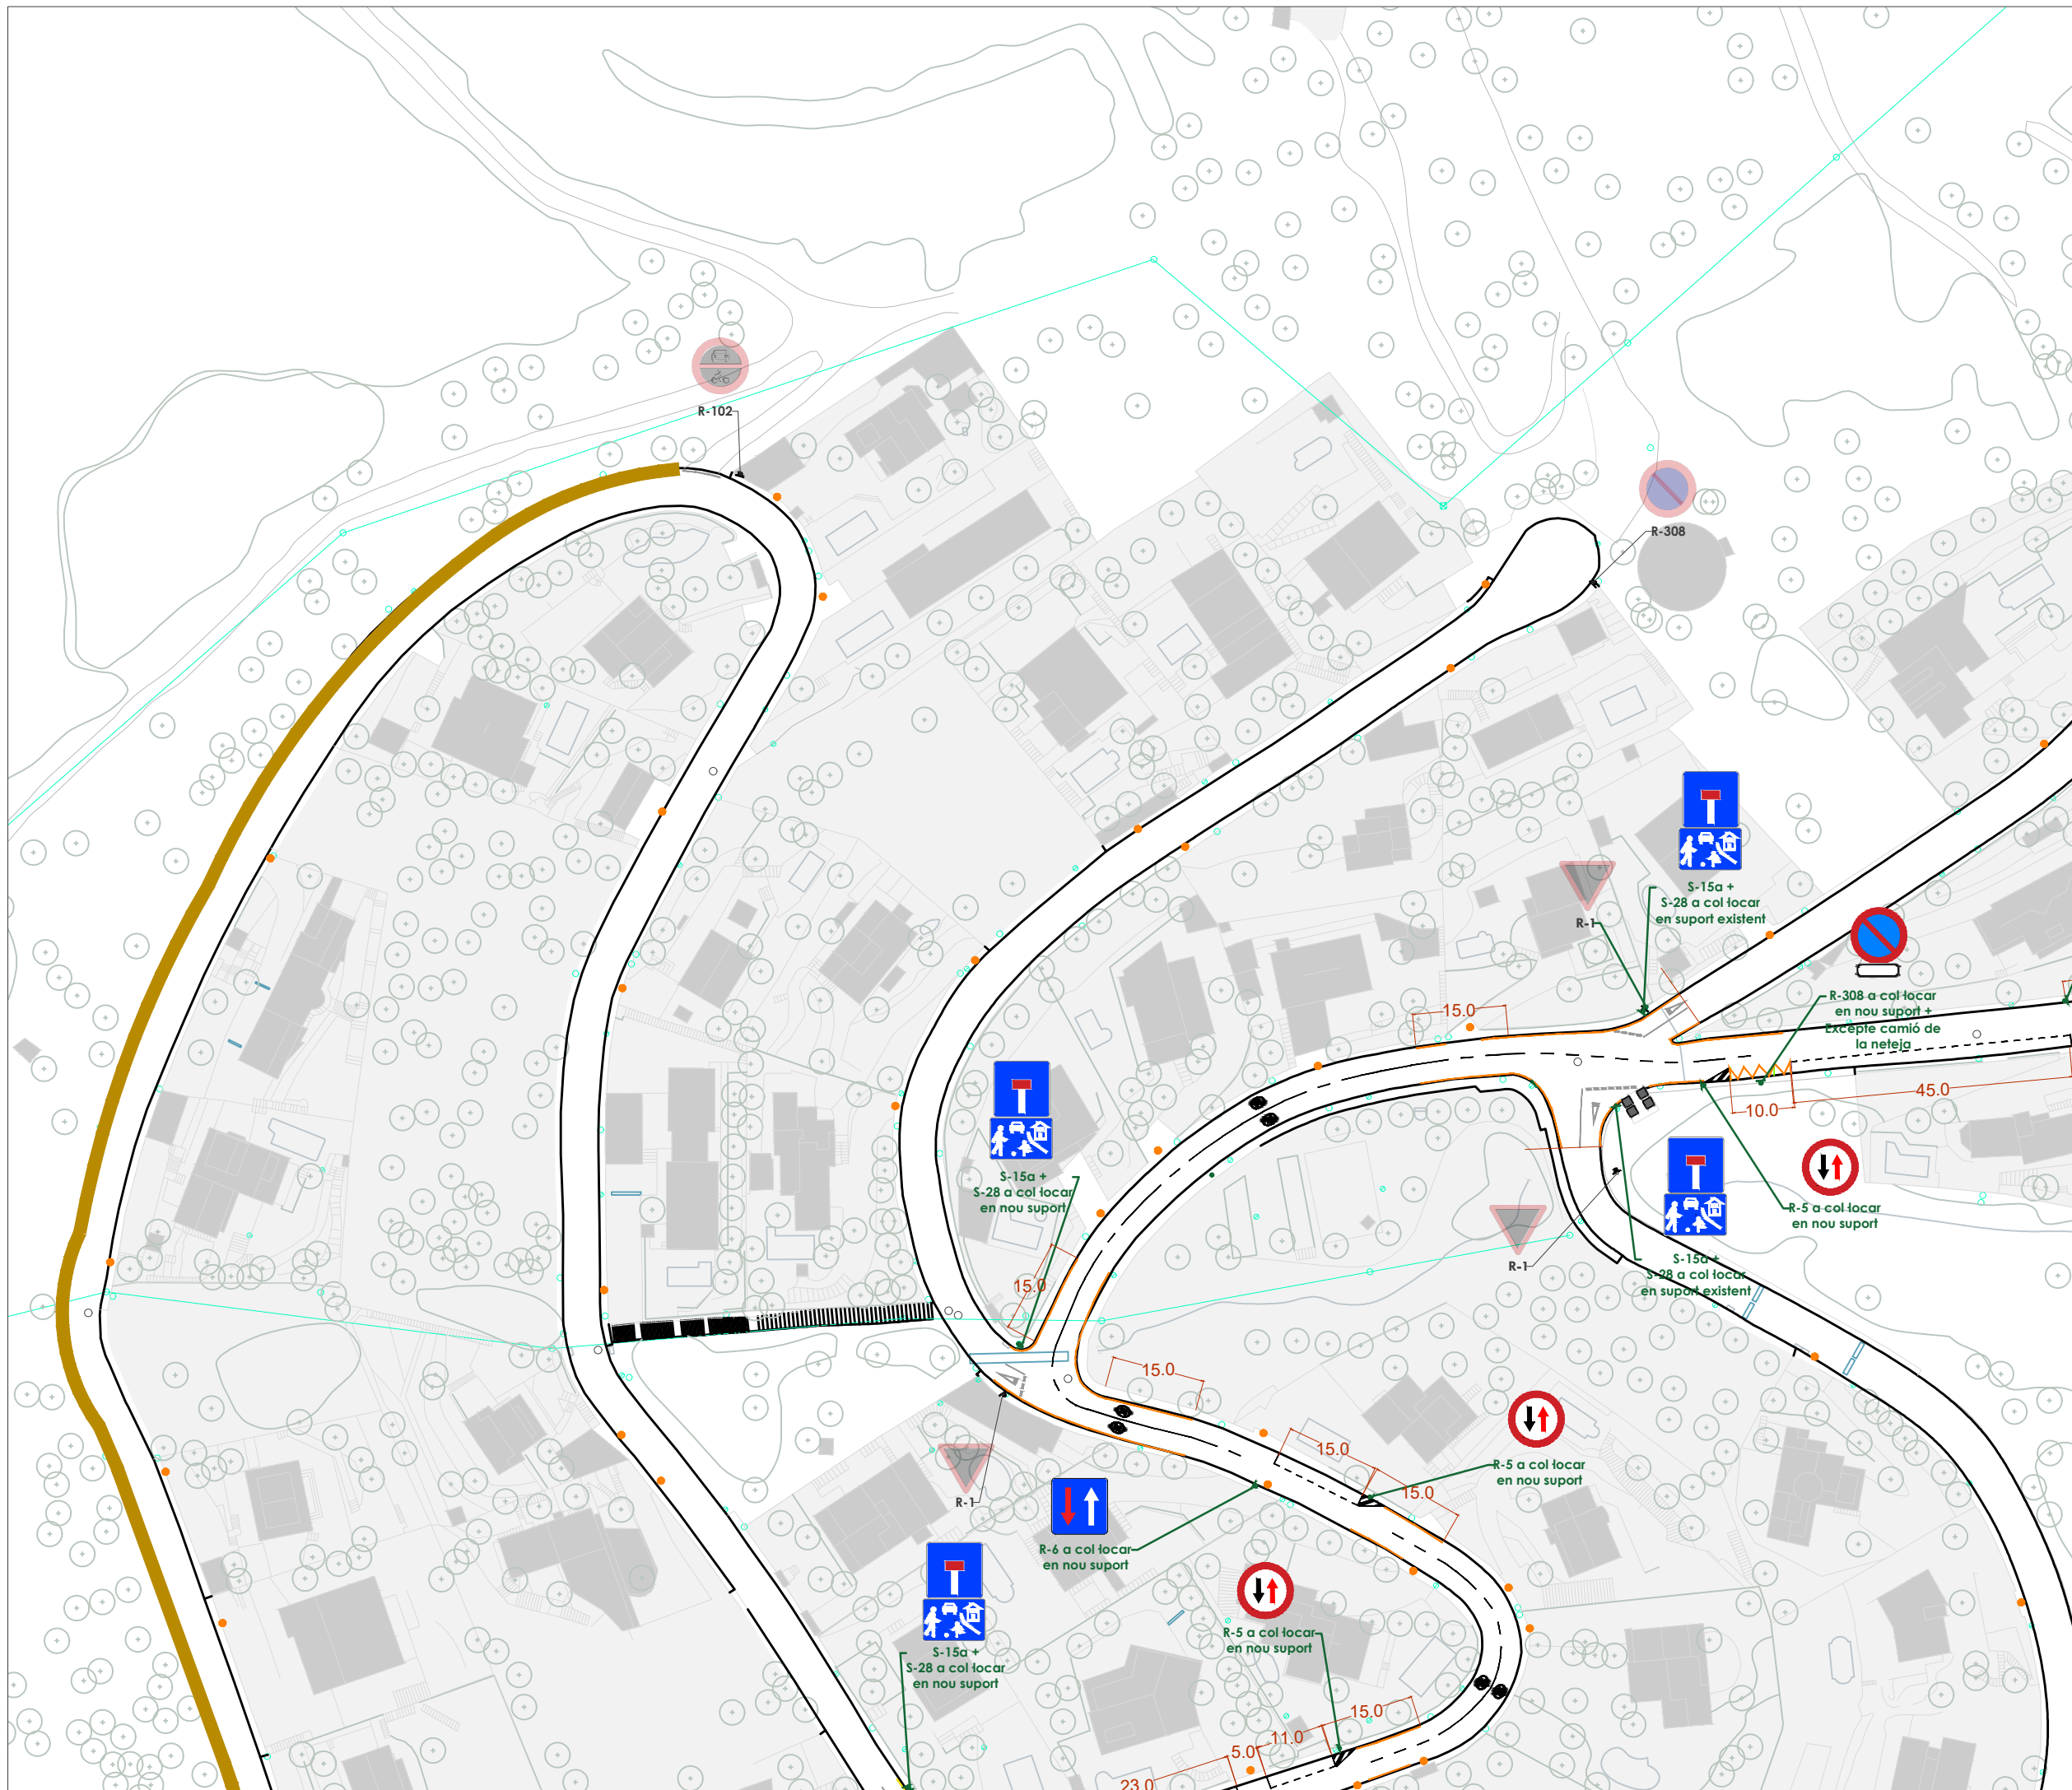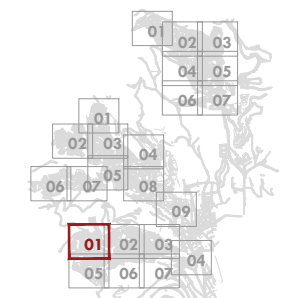






Pla de senyalització viària
 de les urbanitzacions de
 Mas Coll, Alella Parc i Can
 Comulada, al municipi
 d'Alella

Can Comulada



Proposta

Existent

-  Senyalització horitzontal
-  Senyalització vertical
-  Suport senyalització vertical
-  Contenedors
-  Guals

Proposta



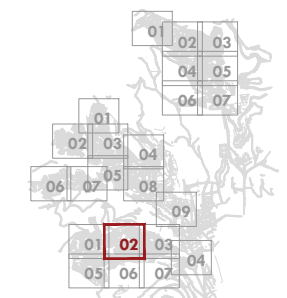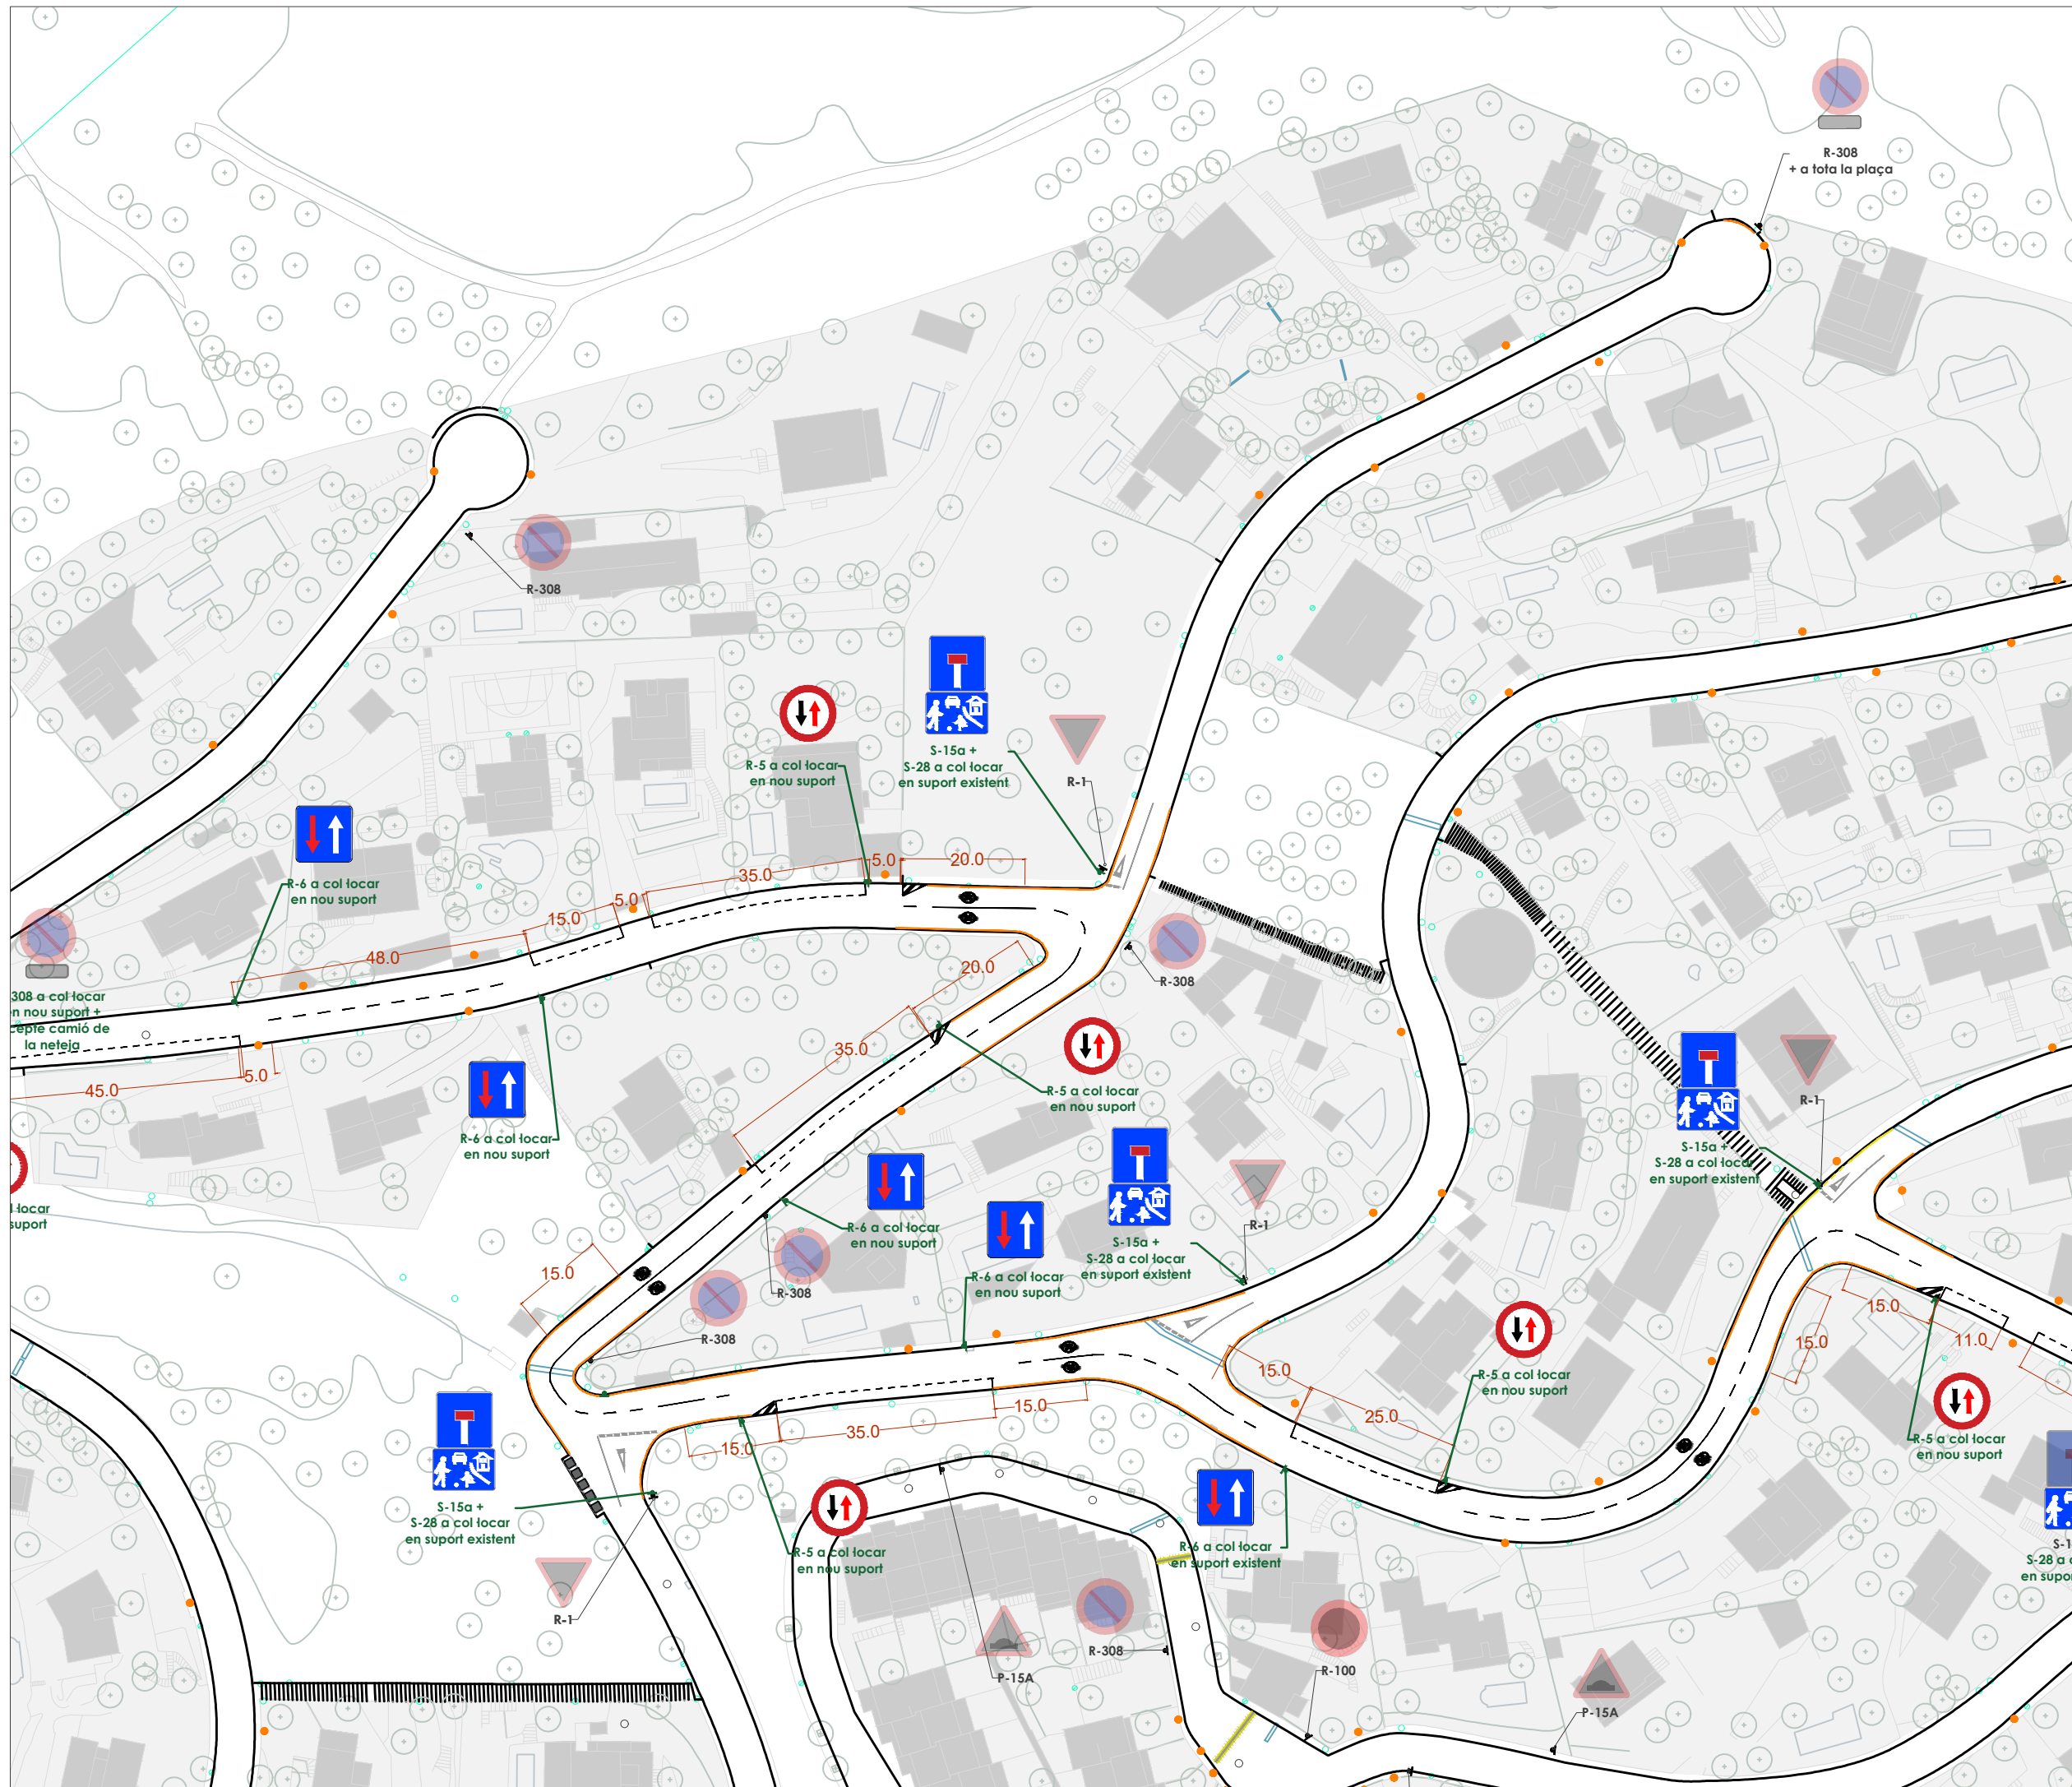


-  Marques vials a esborrar
-  Banda reductora a retirar
-  Senyalització horitzontal
-  Porta d'accés
-  Senyalització vertical
-  Suport senyalització vertical
-  Reductor de velocitat
-  Projectes pendents de creació i ampliació i de voreres
-  Actuacions de millora del drenatge









Can Comulada



Proposta

Existent

-  Senyalització horitzontal
-  Senyalització vertical
-  Suport senyalització vertical
-  Contenidors
-  Guals

Proposta

-  Marques vials a esborrar
-  Banda reductora a retirar
-  Senyalització horitzontal
-  Porta d'accés
-  Senyalització vertical
-  Suport senyalització vertical
-  Reductor de velocitat
-  Projectes pendents de creació i ampliació i de voreres
-  Actuacions de millora del drenatge

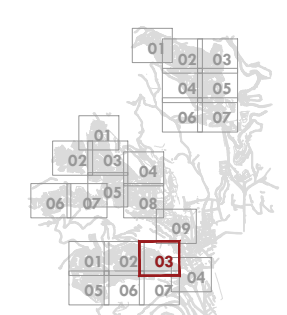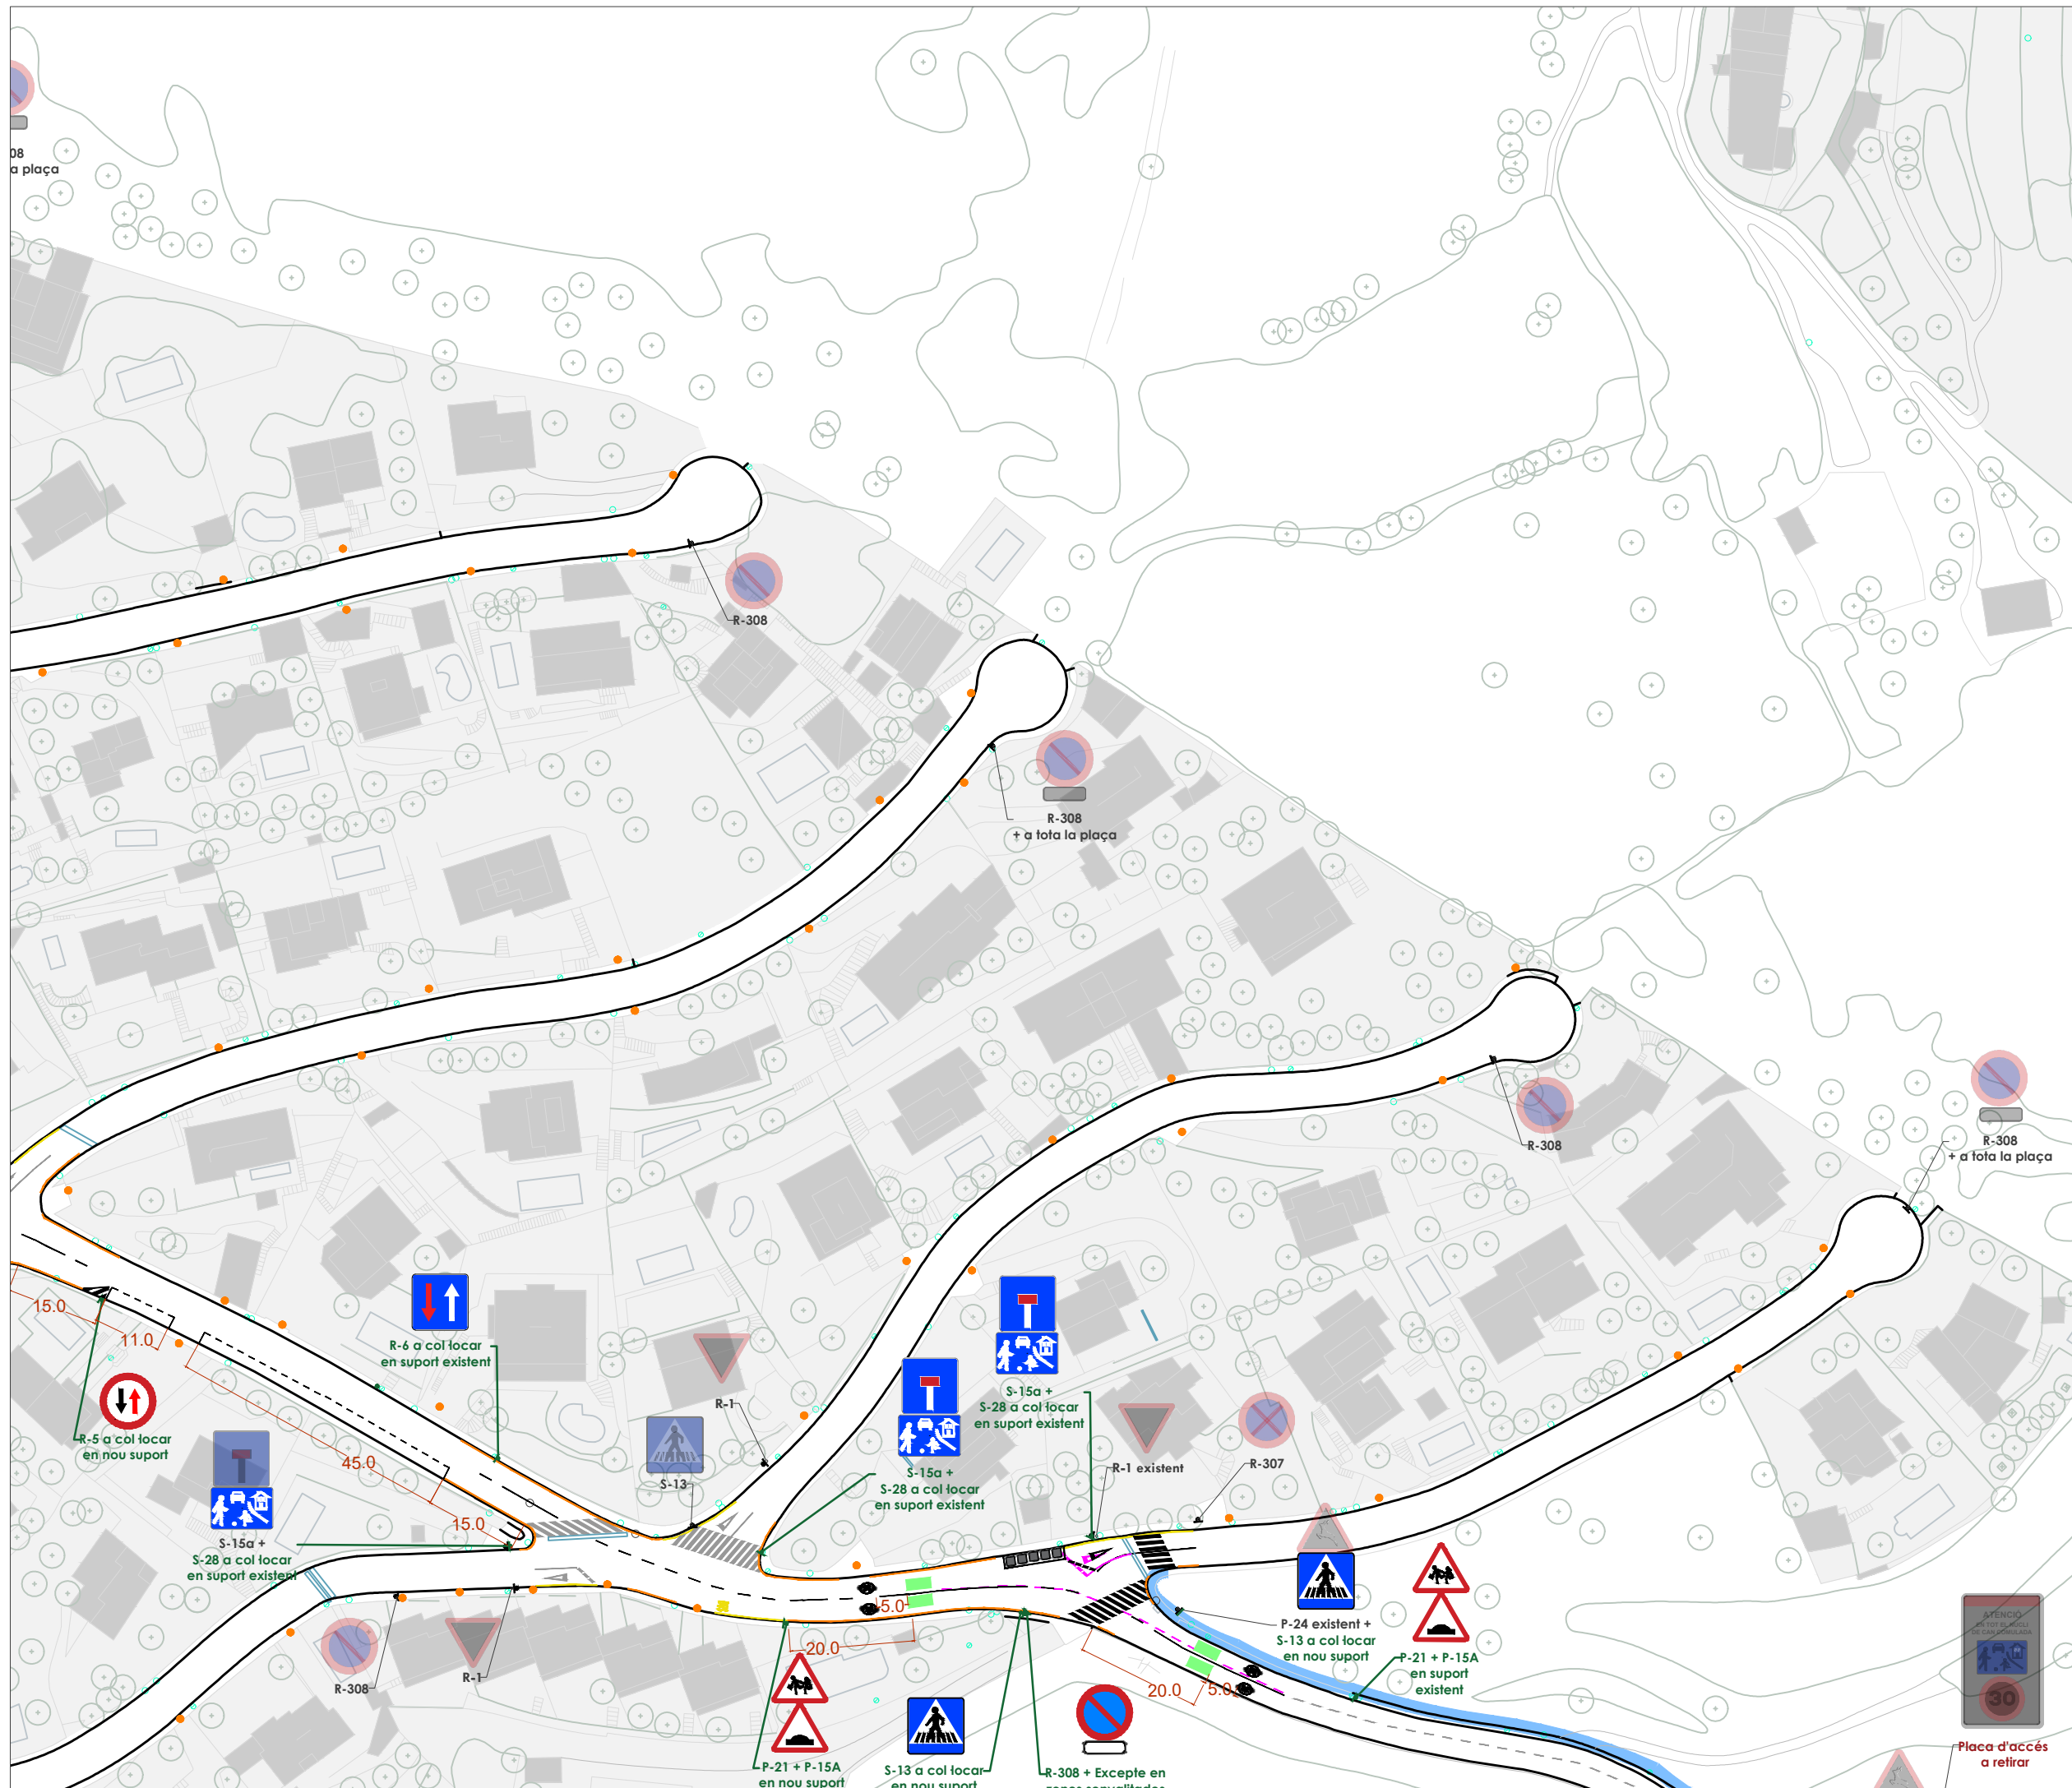






Placa d'accés a retirar

Pla de senyalització viària de les urbanitzacions de Mas Coll, Alella Parc i Can Comulada, al municipi d'Alella






Can Comulada



Proposta

Existent

-  Senyalització horitzontal
-  Senyalització vertical
-  Suport senyalització vertical
-  Contenidors
-  Guals

Proposta



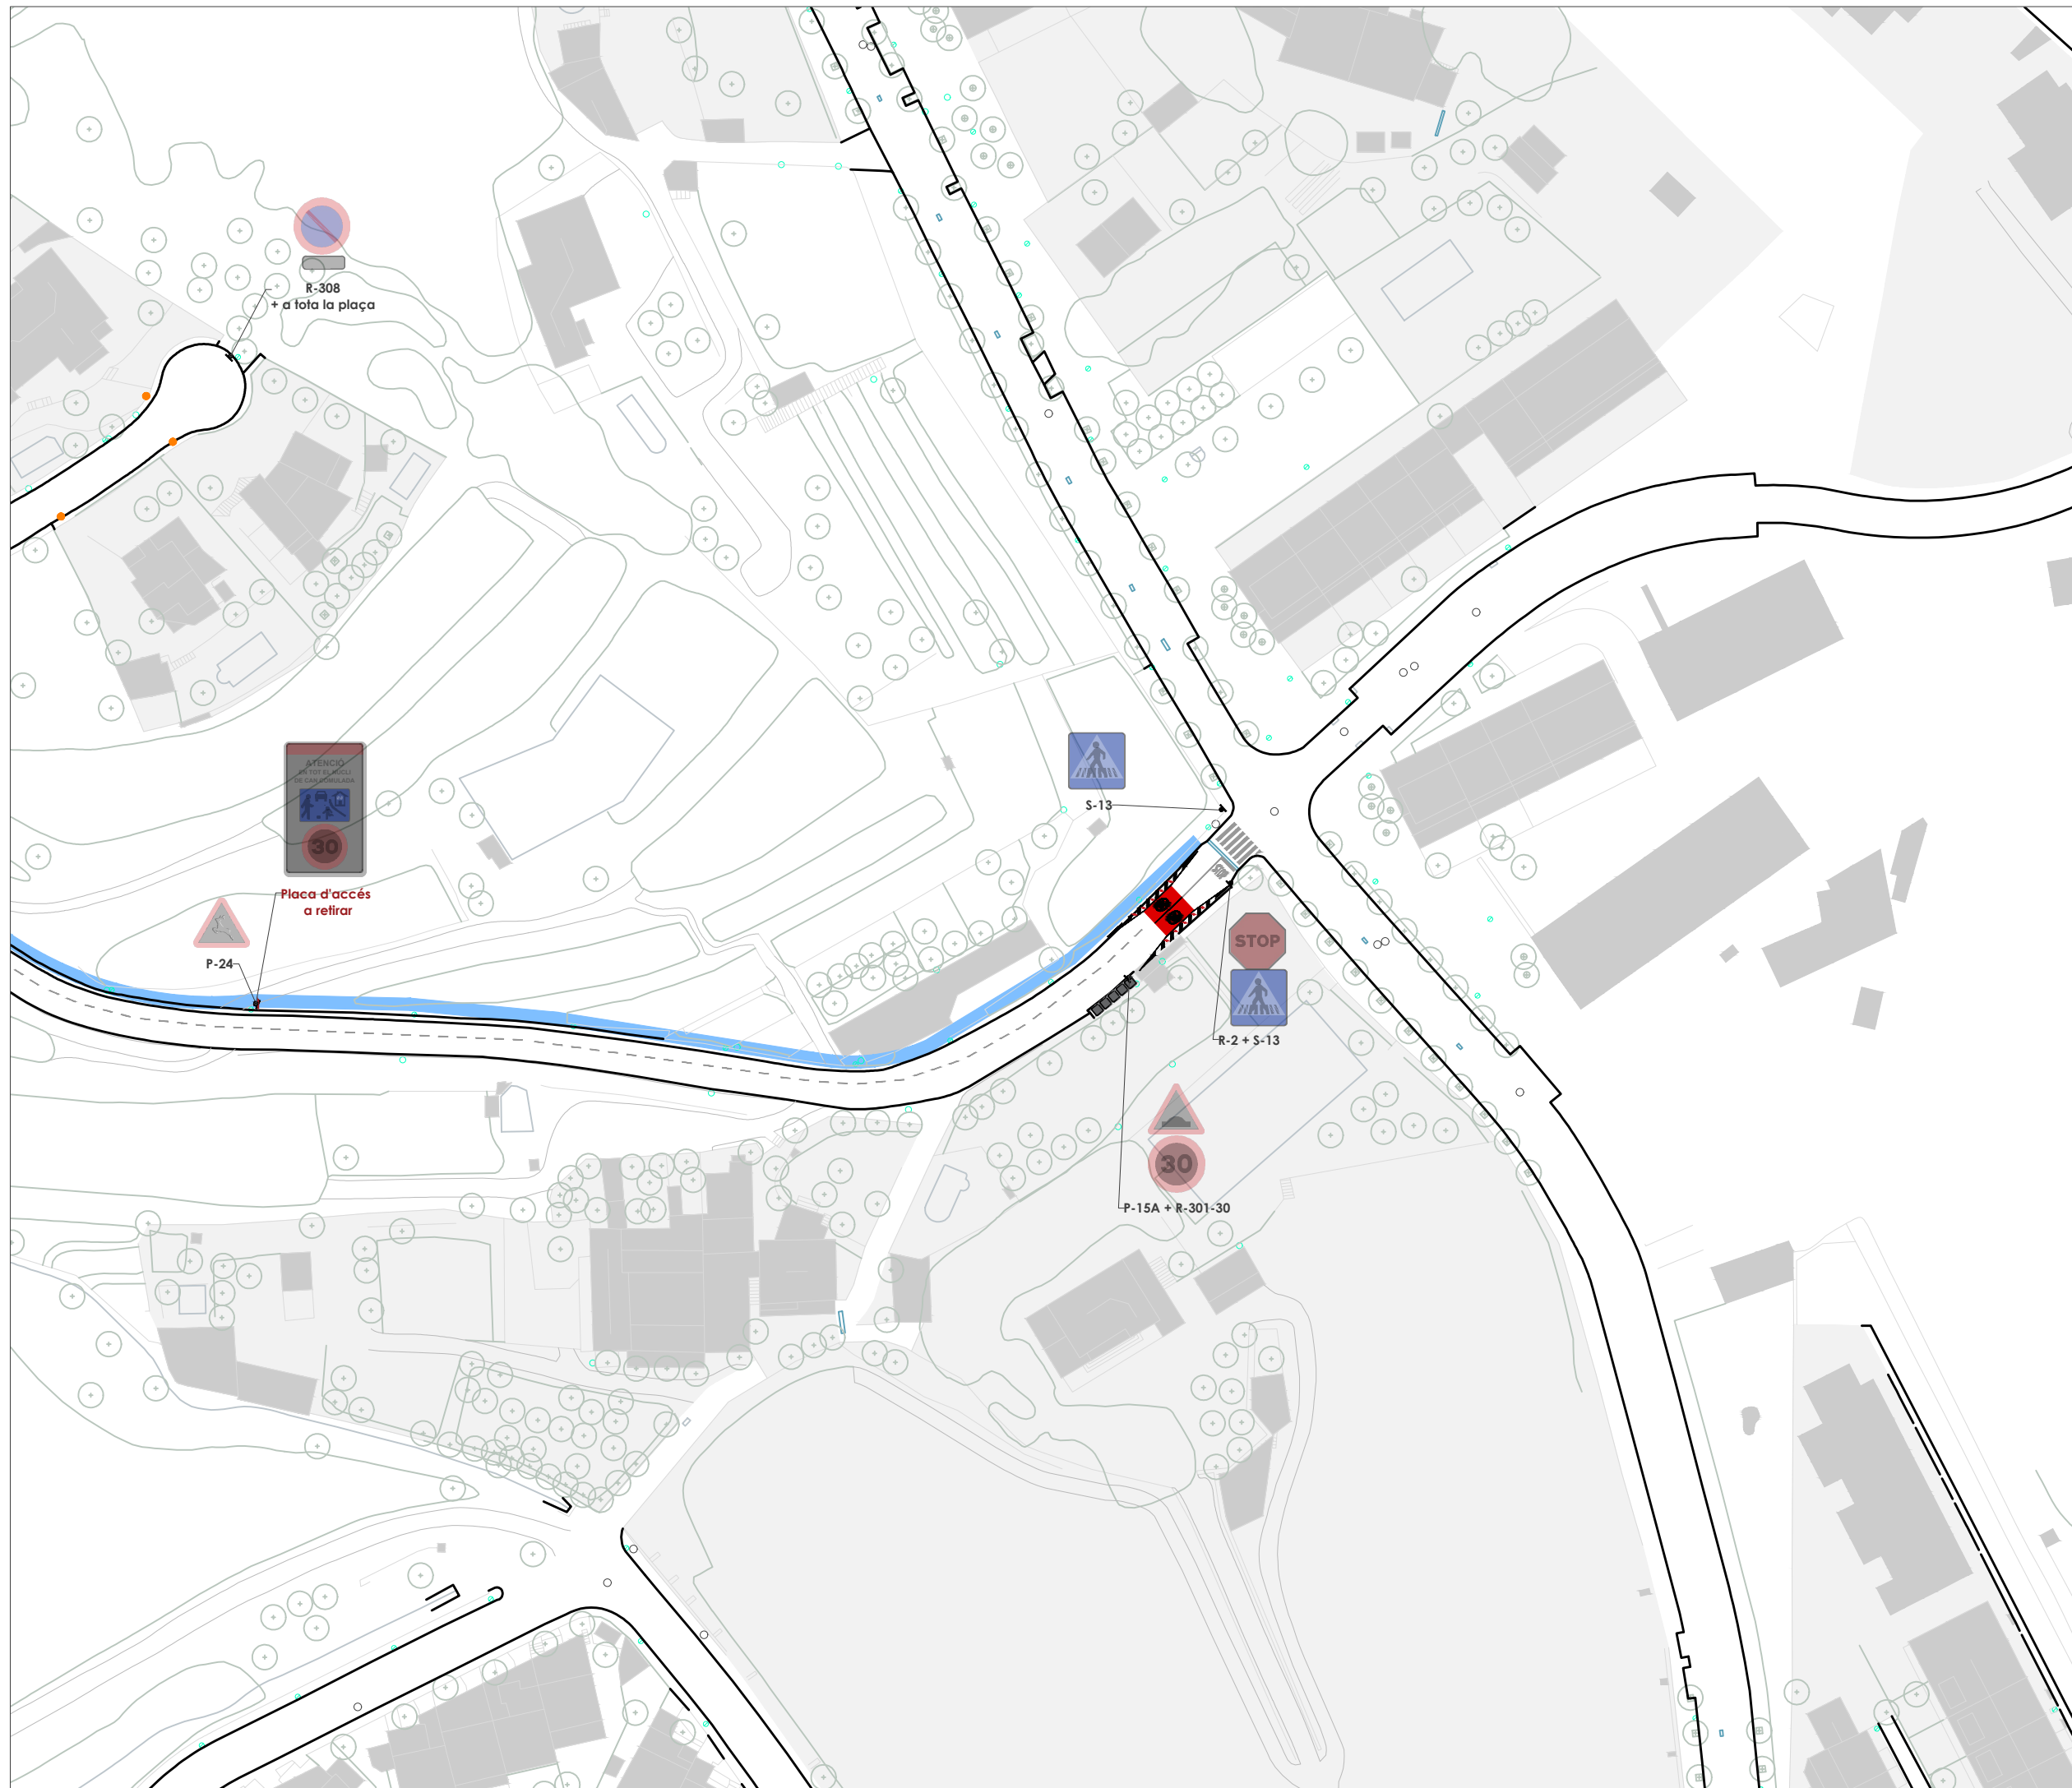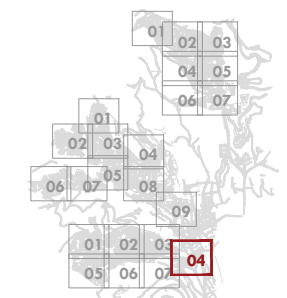


-  Marques vials a esborrar
-  Banda reductora a retirar
-  Senyalització horitzontal
-  Porta d'accés
-  Senyalització vertical
-  Suport senyalització vertical
-  Reductor de velocitat
-  Projectes pendents de creació i ampliació i de voreres
-  Actuacions de millora del drenatge



Can Comulada



Proposta


Existent

-  Senyalització horitzontal
-  Senyalització vertical
-  Suport senyalització vertical
-  Contenedors
-  Guals

Proposta

-  Marques vials a esborrar
-  Banda reductora a retirar
-  Senyalització horitzontal
-  Porta d'accés
-  Senyalització vertical
-  Suport senyalització vertical
-  Reductor de velocitat
-  Projectes pendents de creació i ampliació i de voreres
-  Actuacions de millora del drenatge

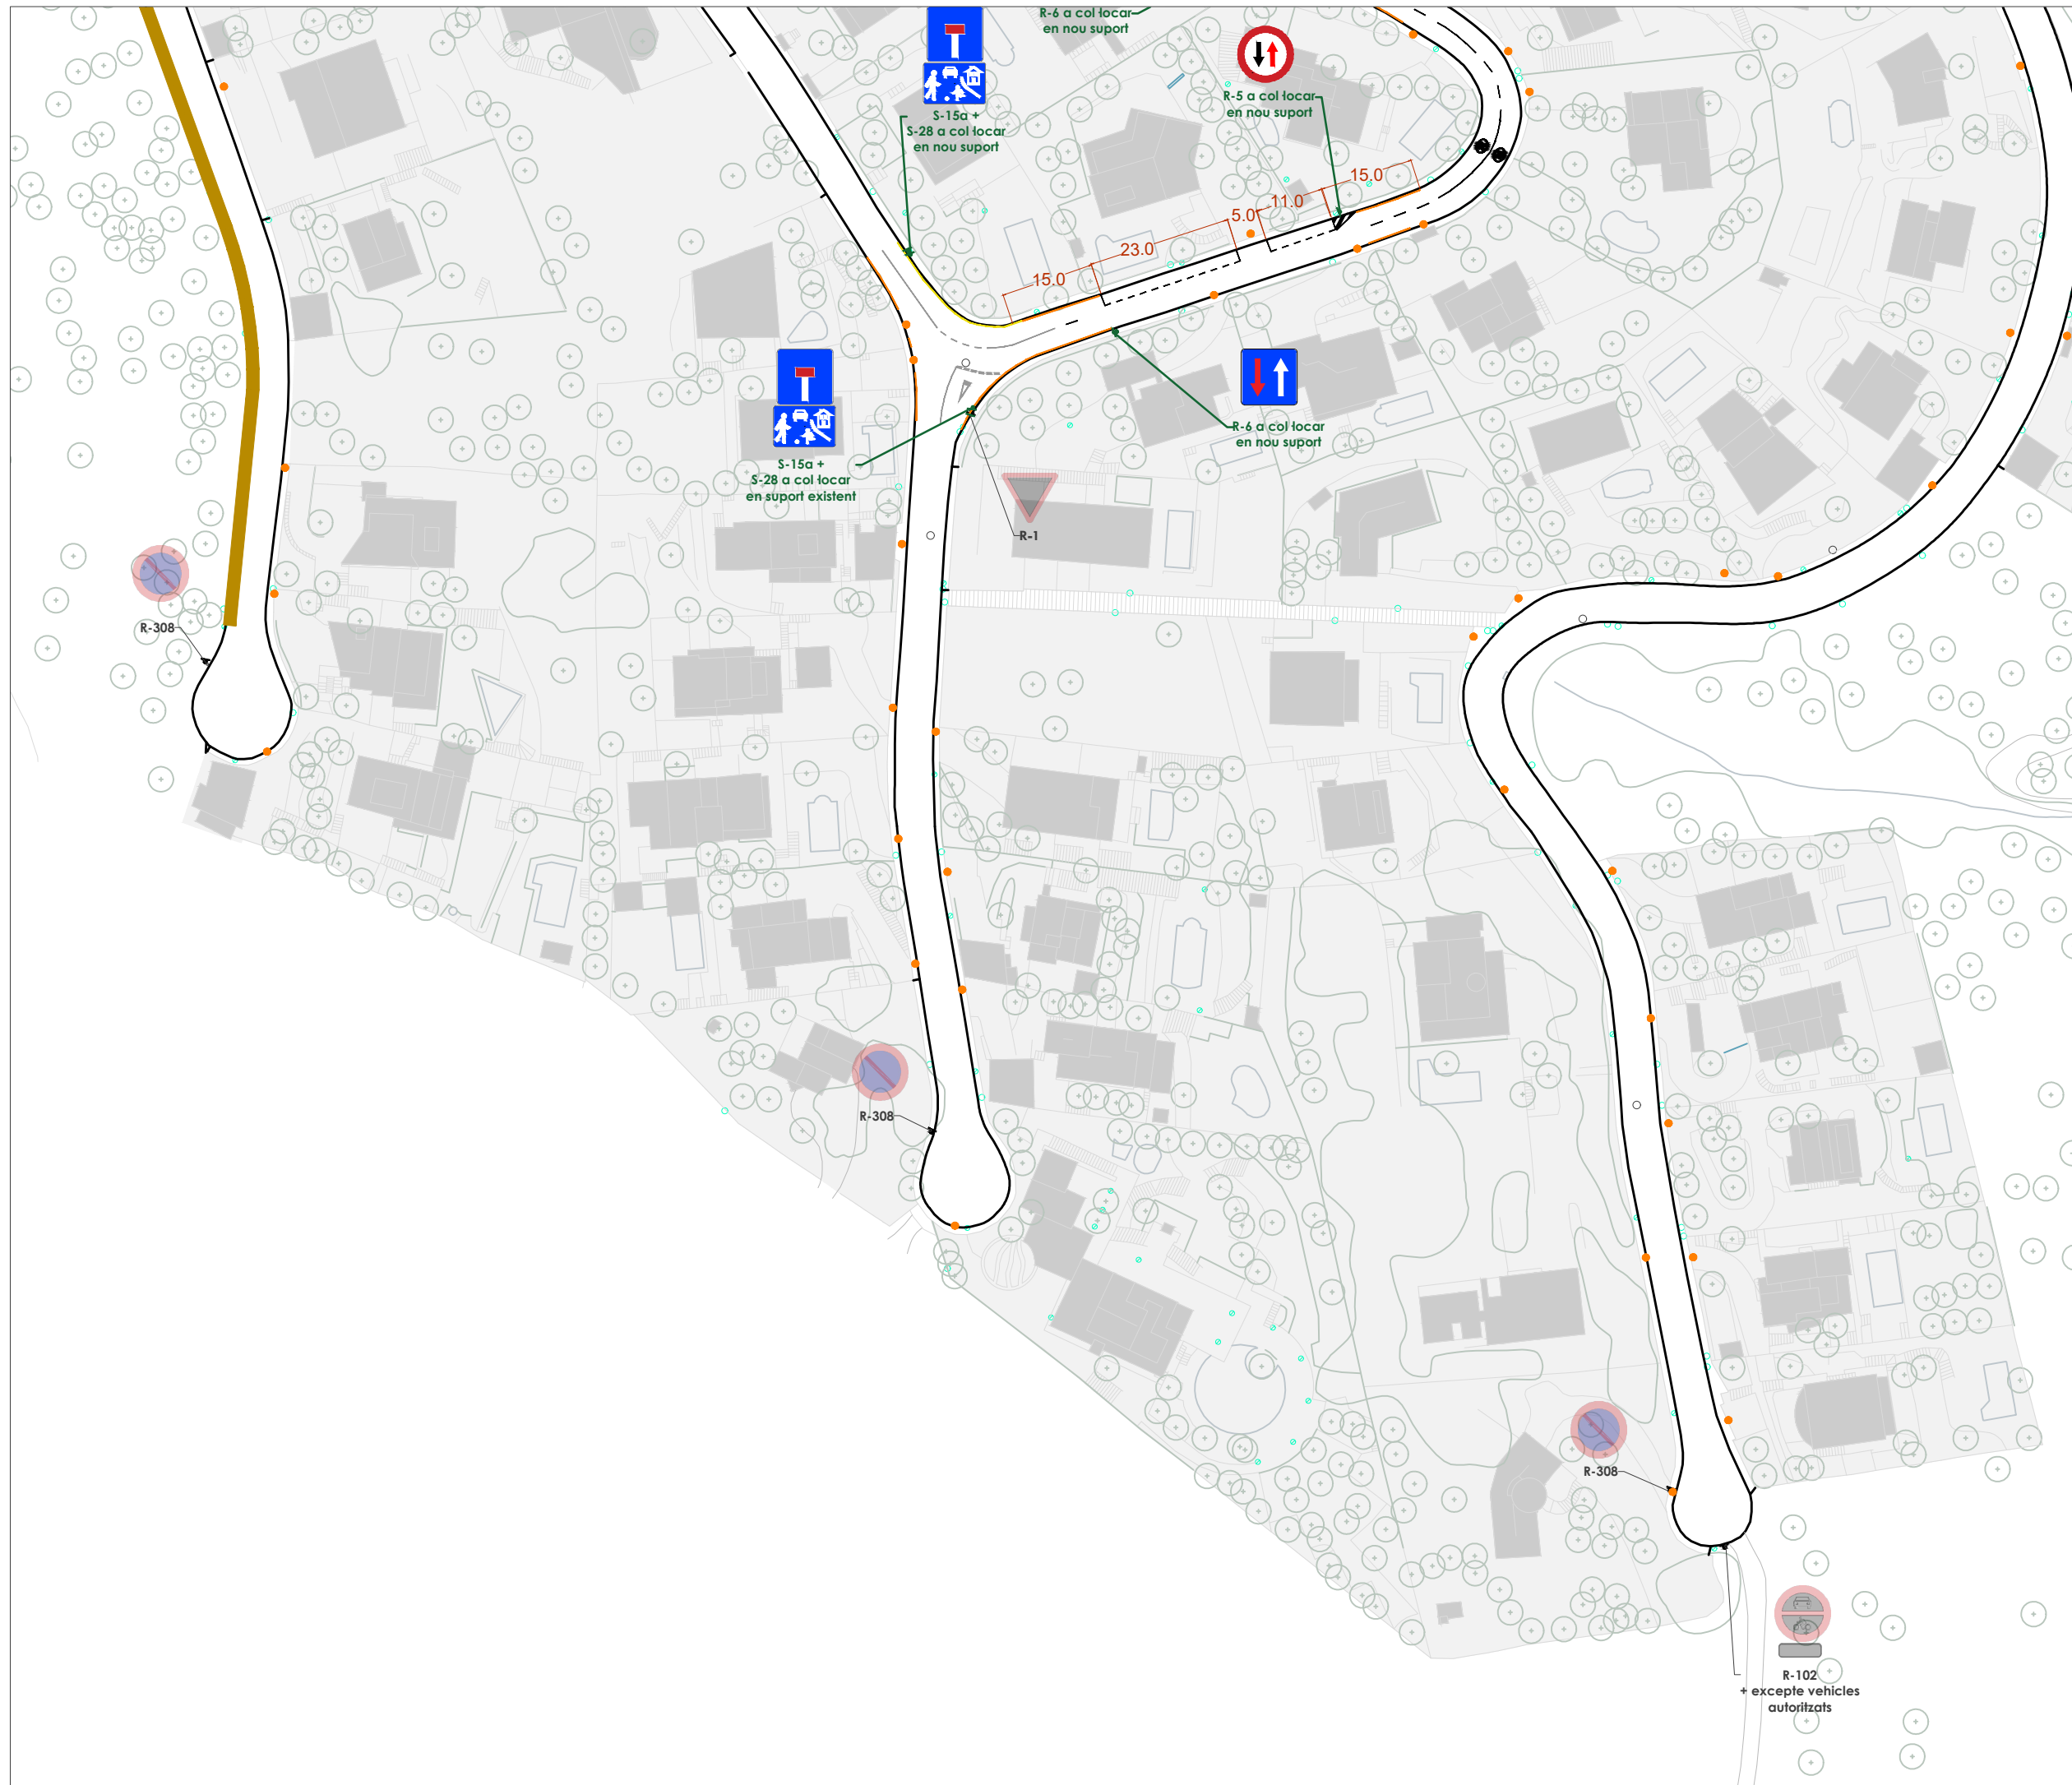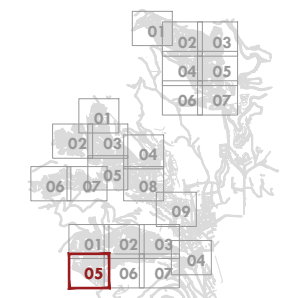







 R-102
 + excepte vehicles autoritzats

Pla de senyalització viària de les urbanitzacions de Mas Coll, Alella Parc i Can Comulada, al municipi d'Alella

Can Comulada



Proposta

Existent

-  Senyalització horitzontal
-  Senyalització vertical
-  Suport senyalització vertical
-  Contenidors
-  Guals

Proposta

-  Marques vials a esborrar
-  Banda reductora a retirar
-  Senyalització horitzontal
-  Porta d'accés
-  Senyalització vertical
-  Suport senyalització vertical
-  Reductor de velocitat
-  Projectes pendents de creació i ampliació i de voreres
-  Actuacions de millora del drenatge

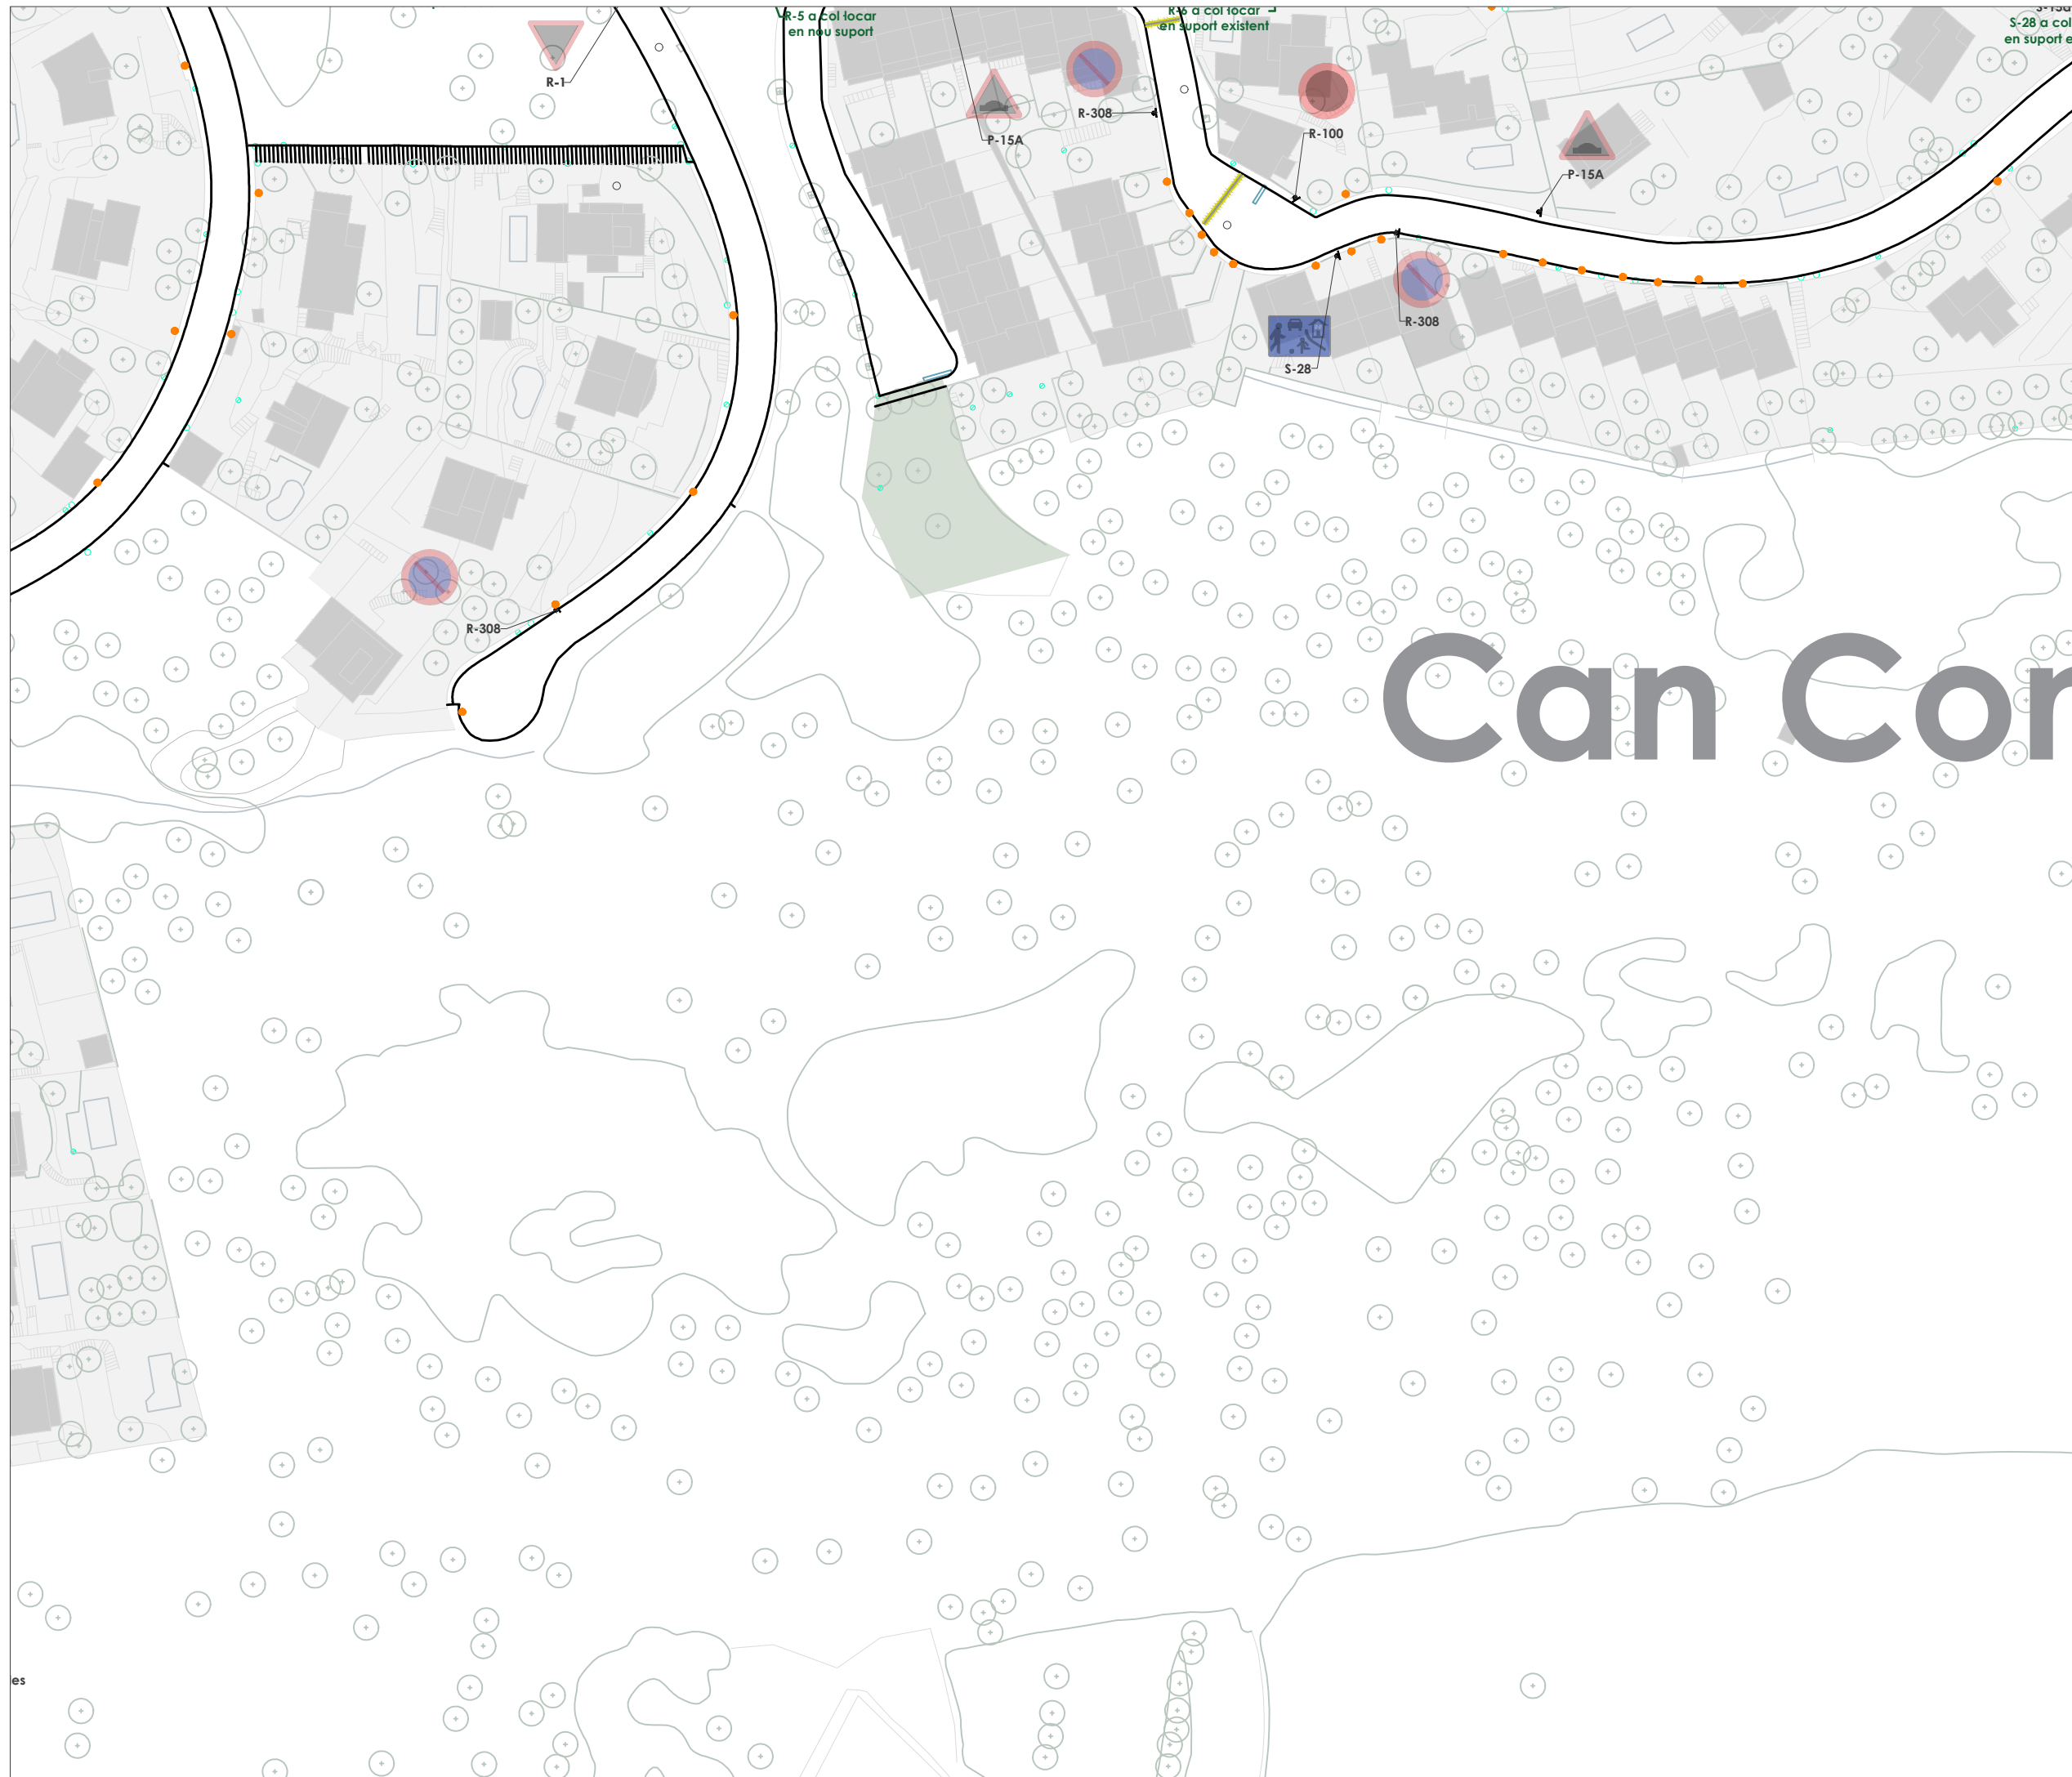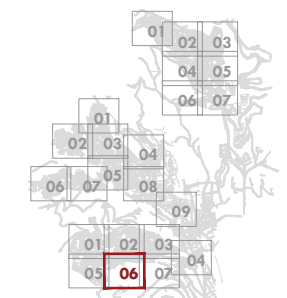






Pla de senyalització viària de les urbanitzacions de Mas Coll, Alella Parc i Can Comulada, al municipi d'Alella










Can Comulada


Proposta

Existent

-  Senyalització horitzontal
-  Senyalització vertical
-  Suport senyalització vertical
-  Contenedors
-  Guals

Proposta

-  Marques vials a esborrar
-  Banda reductora a retirar
-  Senyalització horitzontal
-  Porta d'accés
-  Senyalització vertical
-  Suport senyalització vertical
-  Reductor de velocitat
-  Projectes pendents de creació i ampliació i de voreres
-  Actuacions de millora del drenatge

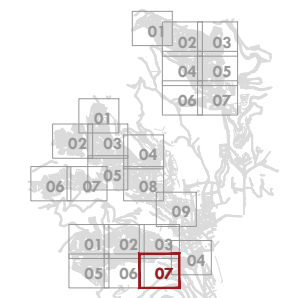

Comulada